


Project De Seguridad Del E 21st Street


BORRADOR de los diseños conceptuales (Septiembre de 2026)

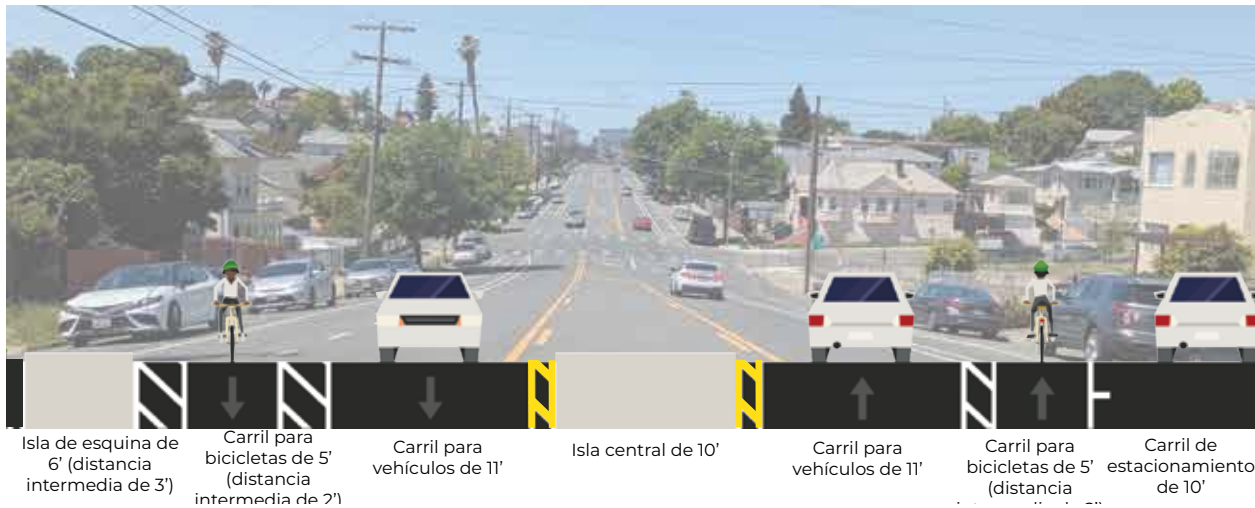

Sección Transversal Típica de una Intersección



14th Ave -18th Ave

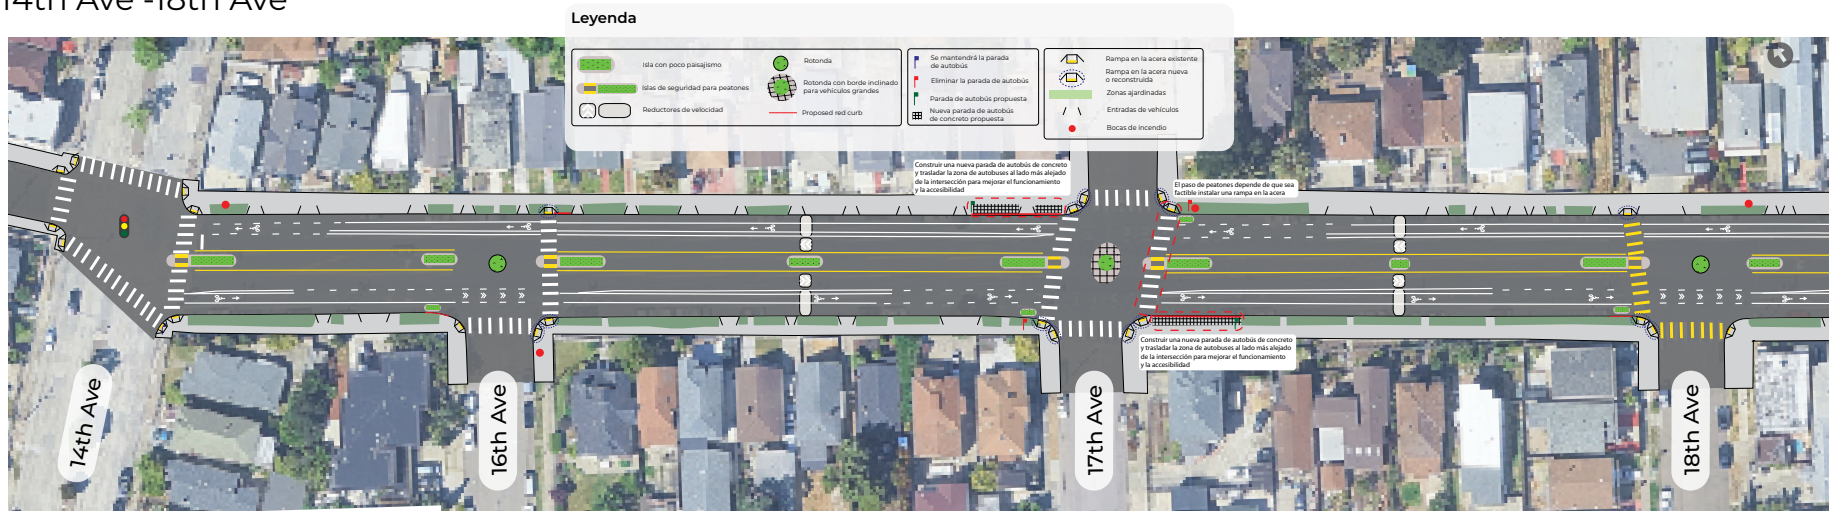


Project De Seguridad Del E 21st Street

BORRADOR de los diseños conceptuales (Septiembre de 2026)



18th Ave - 21st Ave

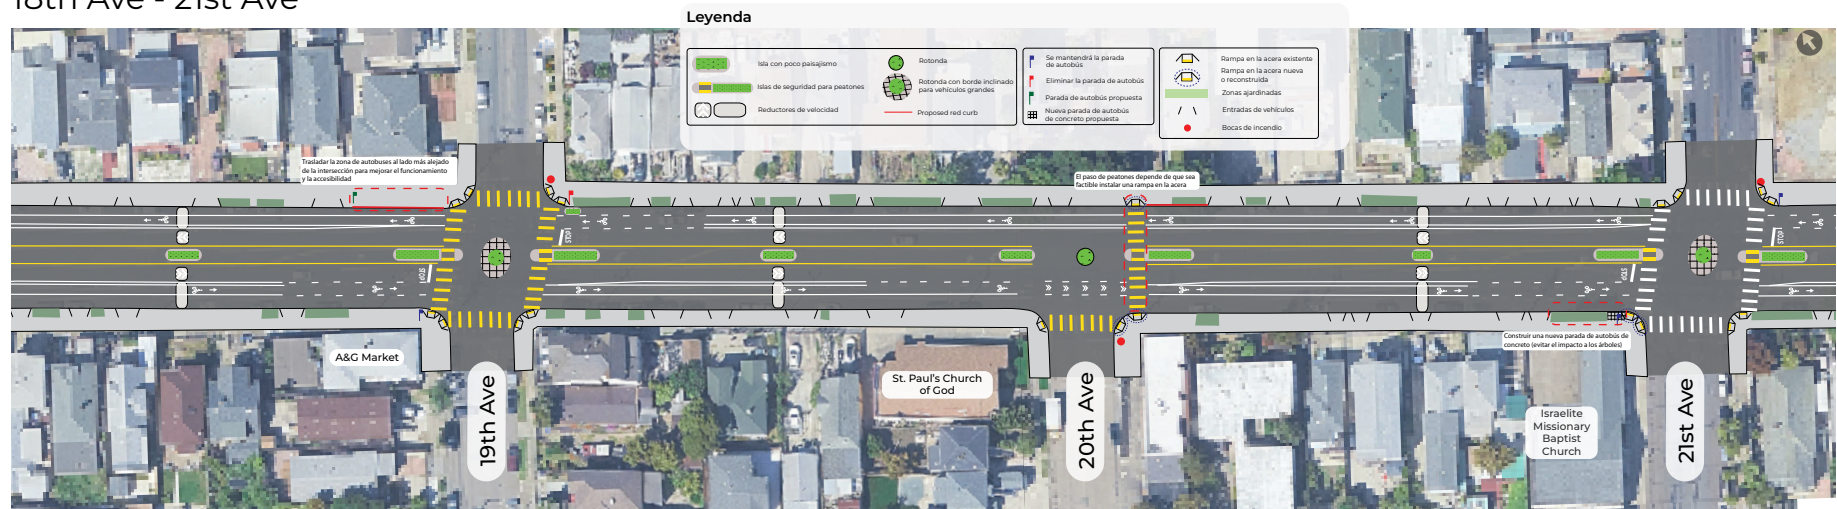

21st Ave - 23rd Ave

